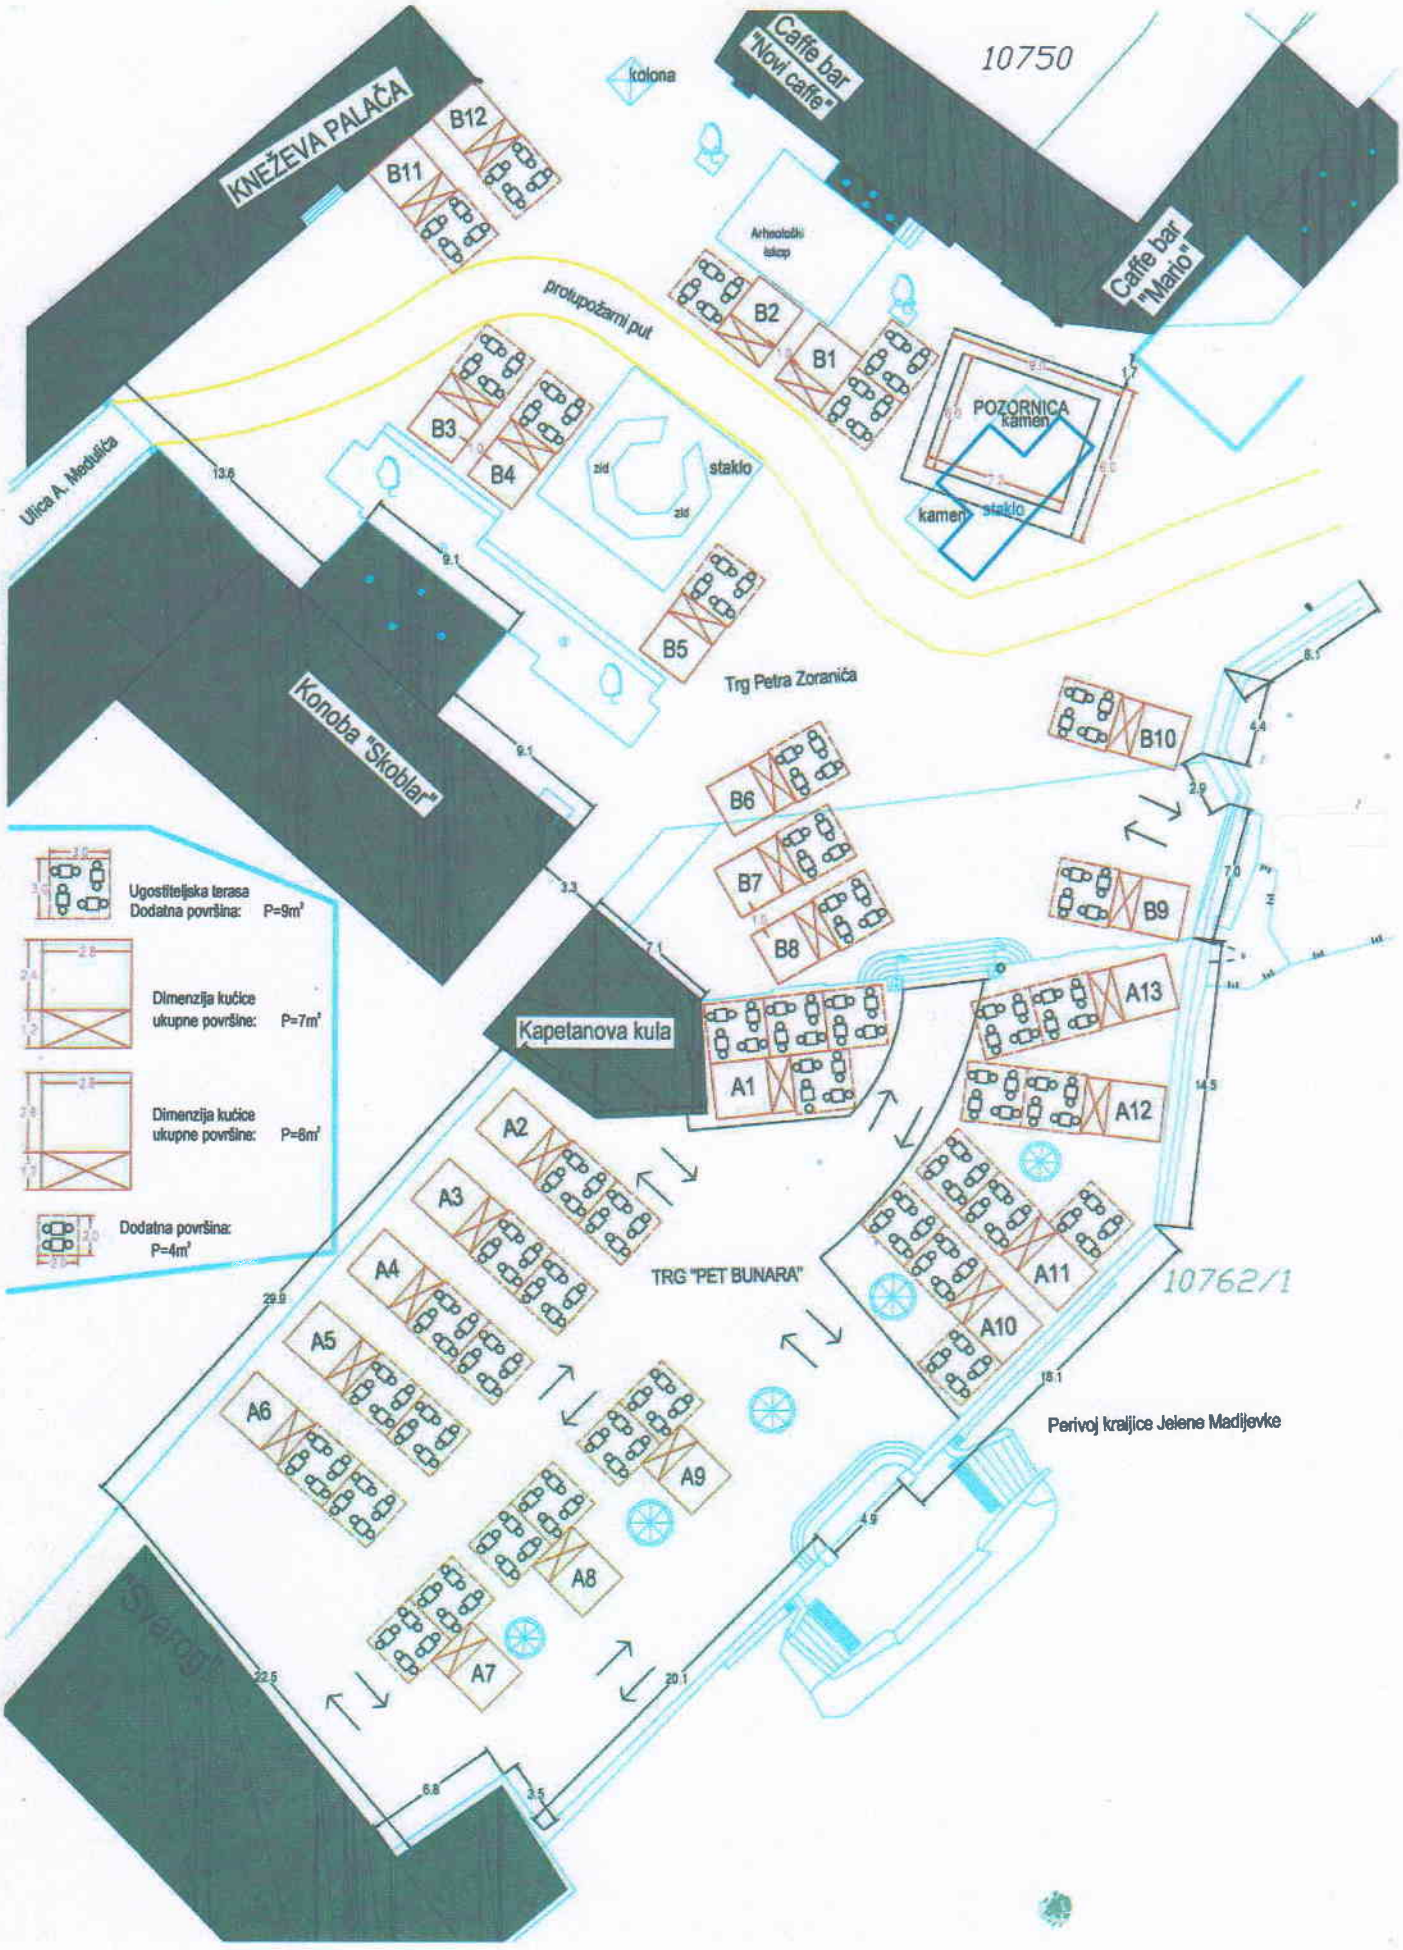
KNEŽEVA PALAČA
Caffe bar "Novi caffe"
10750
kolona
Caffe bar "Mario"
Arheološki iskop
protupožarni put
B12
B11
B2
B1
B3
B4
B5
POZORNICA
kamen
staklo
zid
Ulica A. Medulića
Konoba "Skoblar"
Trg Petra Zoranića
B6
B7
B8
B10
B9
Kapetanova kula
A1
A13
A12
A2
A3
A4
A5
A6
A7
A8
A9
A10
A11
TRG "PET BUNARA"
10762/1
Perivoj kraljice Jelene Madijevke
Sveroč
Ugostiteljska terasa
Dodatna površina: P=9m²
Dimenzija kućice
ukupne površine: P=7m²
Dimenzija kućice
ukupne površine: P=8m²
Dodatna površina:
P=4m²